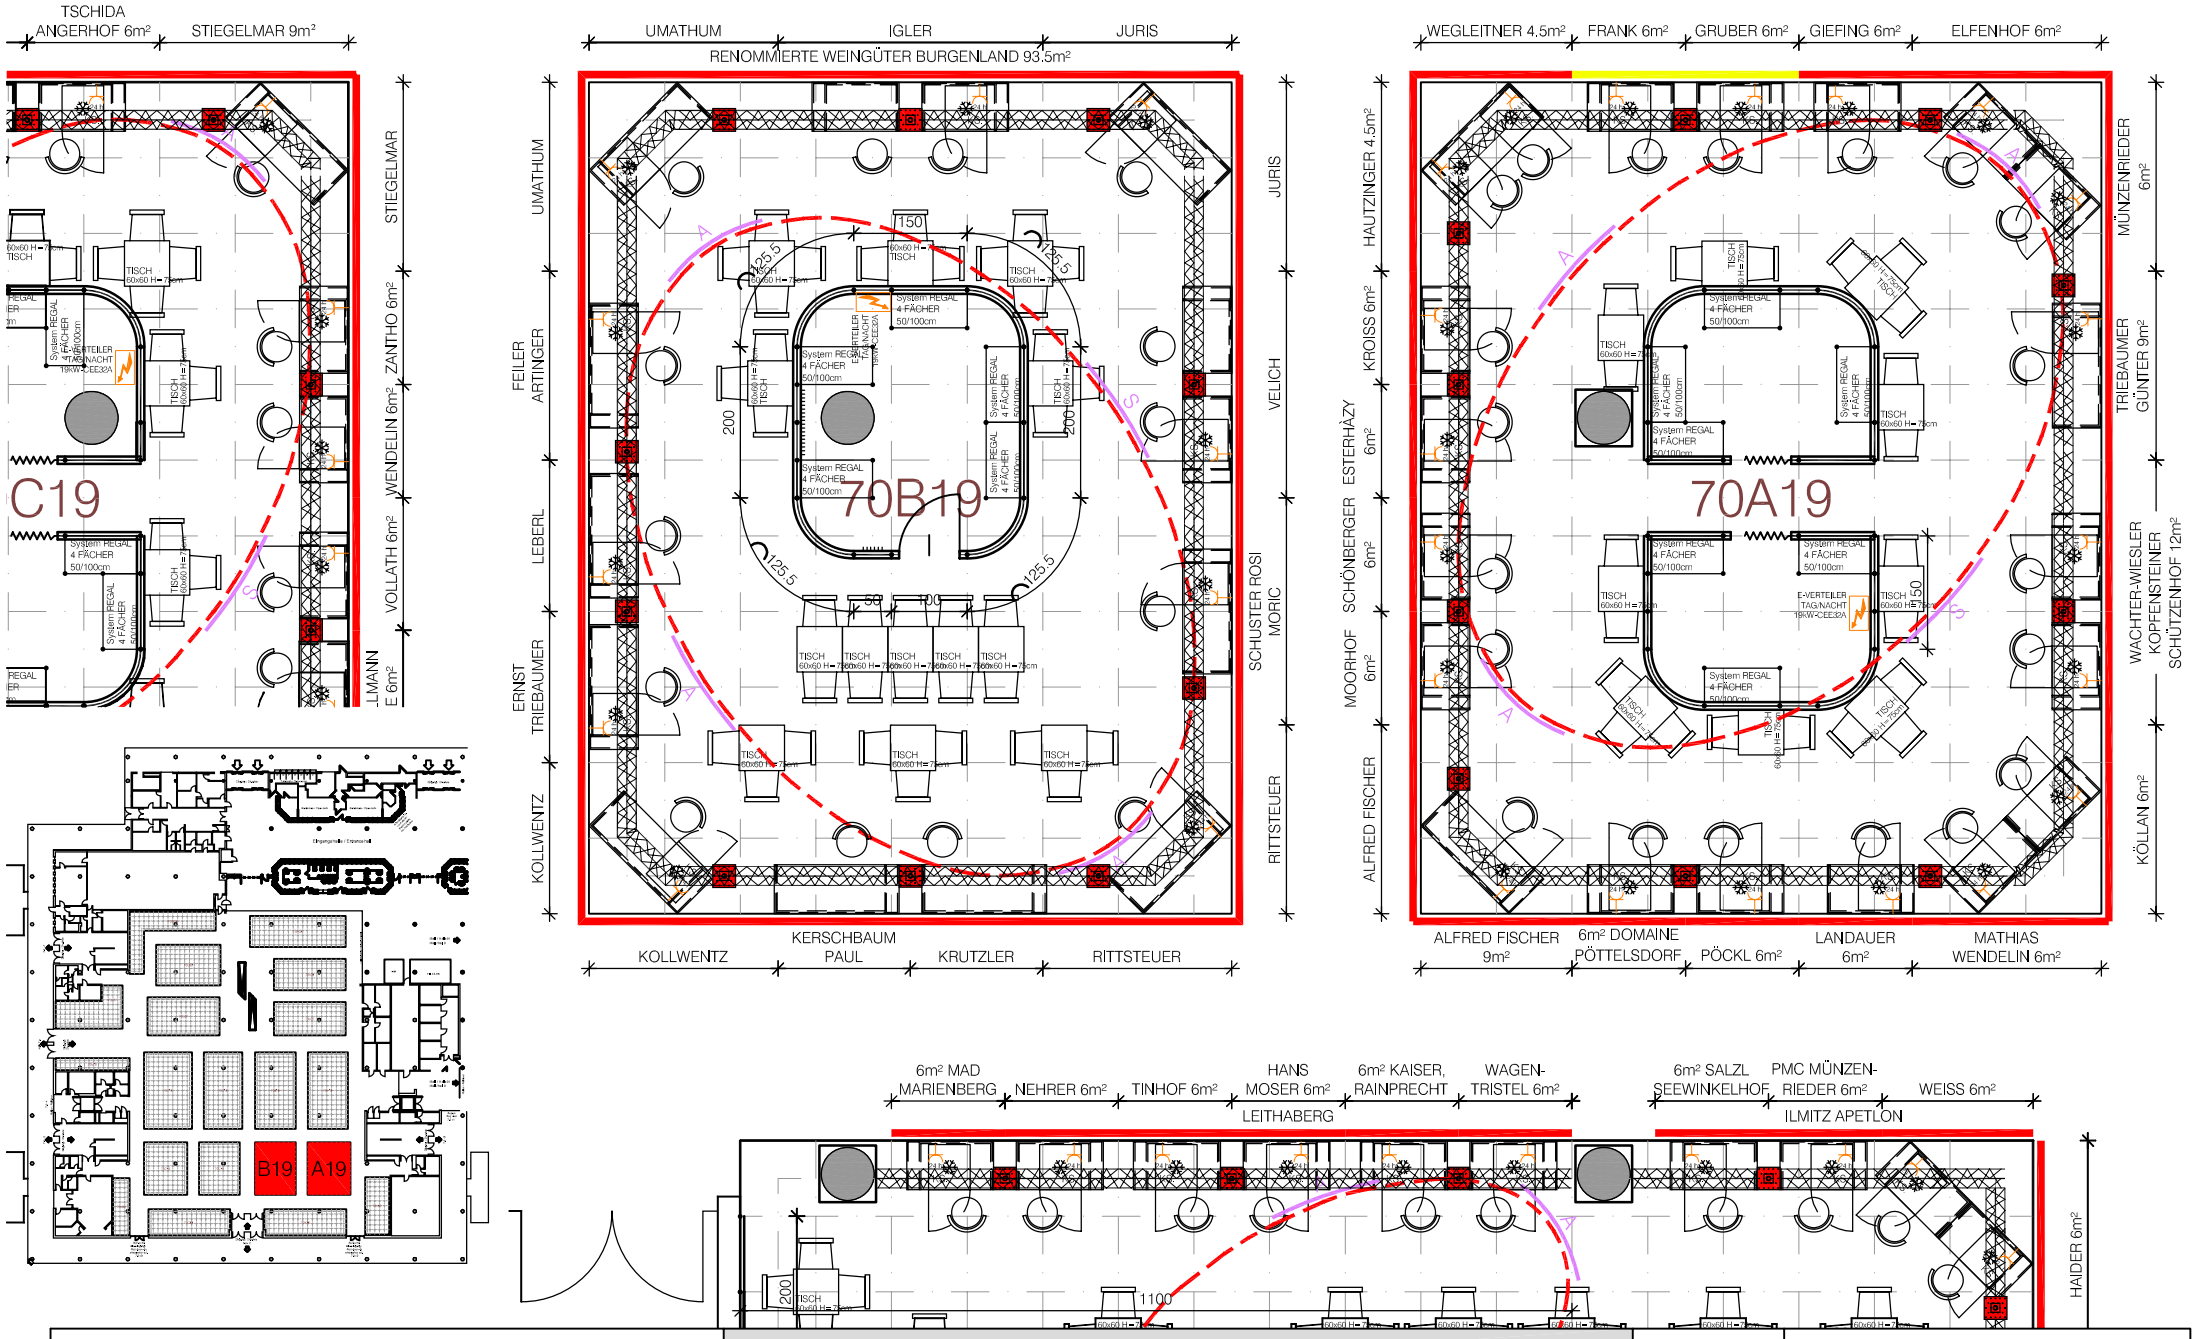

ARCHITEKT NEUMAYER ZT GMBH
1190 WIEN * GRINZINGER STRASSE 70/6
TEL.:01/ 318 51 70 FAX: 90 DW
E-MAIL: atelier @ architekt- neumayer.at

Messe ProWein 2012 Düsseldorf

A003-4	GRUNDRISS	AUFBAUPLAN	PrNr.: 1201	M=1÷100	GP Prowein 2012.dwg	HALLE 7.0 / 07.02.2012	A4 EINTEILUNG / BLOCK A19, B19